

UL. KOŚCIELNA

DZWONNICA

KOMENDA WOJEWÓDZKA  
PAŃSTWOWEJ STRAŻY POŻARNEJ  
w Białymstoku

PARKING



~ 30 m

~ 3 m



4,1 m

**BRAMA  
POŻAROWA**

DOJAZD OD STRONY  
CMENTARZA

Powierzchnia: - użytkowa (cały budynek)	320,0 m <sup>2</sup>
Kubatura:	2710,0 m <sup>3</sup>
Wysokość budynku:	<12 m, (N)
Liczba kondygnacji bud.:	1, NADZIEMNE
Kategoria zagrożenia ludzi:	ZL I
Odległość od obiektów sąsiadujących:	Płn.: parking ok. 30 m
	Płd.: zab. jednorodzinna ok. 50 m
	Wsch.: tereny zielone
	Zach.: plebania ok. 35 m



HYDRANT ZEWNĘTRZNY




PRZECIWOŻAROWY WYŁĄCZNIK PRĄDU (PWP)



GŁÓWNY WYŁĄCZNIK PRĄDU (GWP)

UTWARDZONY  
PLAC - TEREN  
PLEBANI

Obiekt:	Kościół Parafii Rzymskokatolickiej pw. Świętej Doroty Dziewicy i Męczennicy w Domanowie, Domanowo 75 17-12- Brańsk	
Temat:	EKSPERTYZA TECHNICZNA w trybie § 1 ust. 2 rozporządzenia Ministra Spraw Wewnętrznych i Administracji z dnia 7 czerwca 2010 roku w sprawie ochrony przeciwpożarowej budynków, innych obiektów budowlanych i terenów (Dz. U. Nr 109, poz. 719 ze zmianami wprowadzonymi w Dz. U. 2019 poz. 67, Dz. U. 2022 poz. 1620)	
Opracował:	mgr inż. Piotr Janusz Gilewski Rzecznik do spraw zabezpieczeń Przeciwpożarowych, nr uprawnień KG PSP 470/2005	
Nazwa rysunku:	Zagospodarowanie terenu	Nr rys. 1

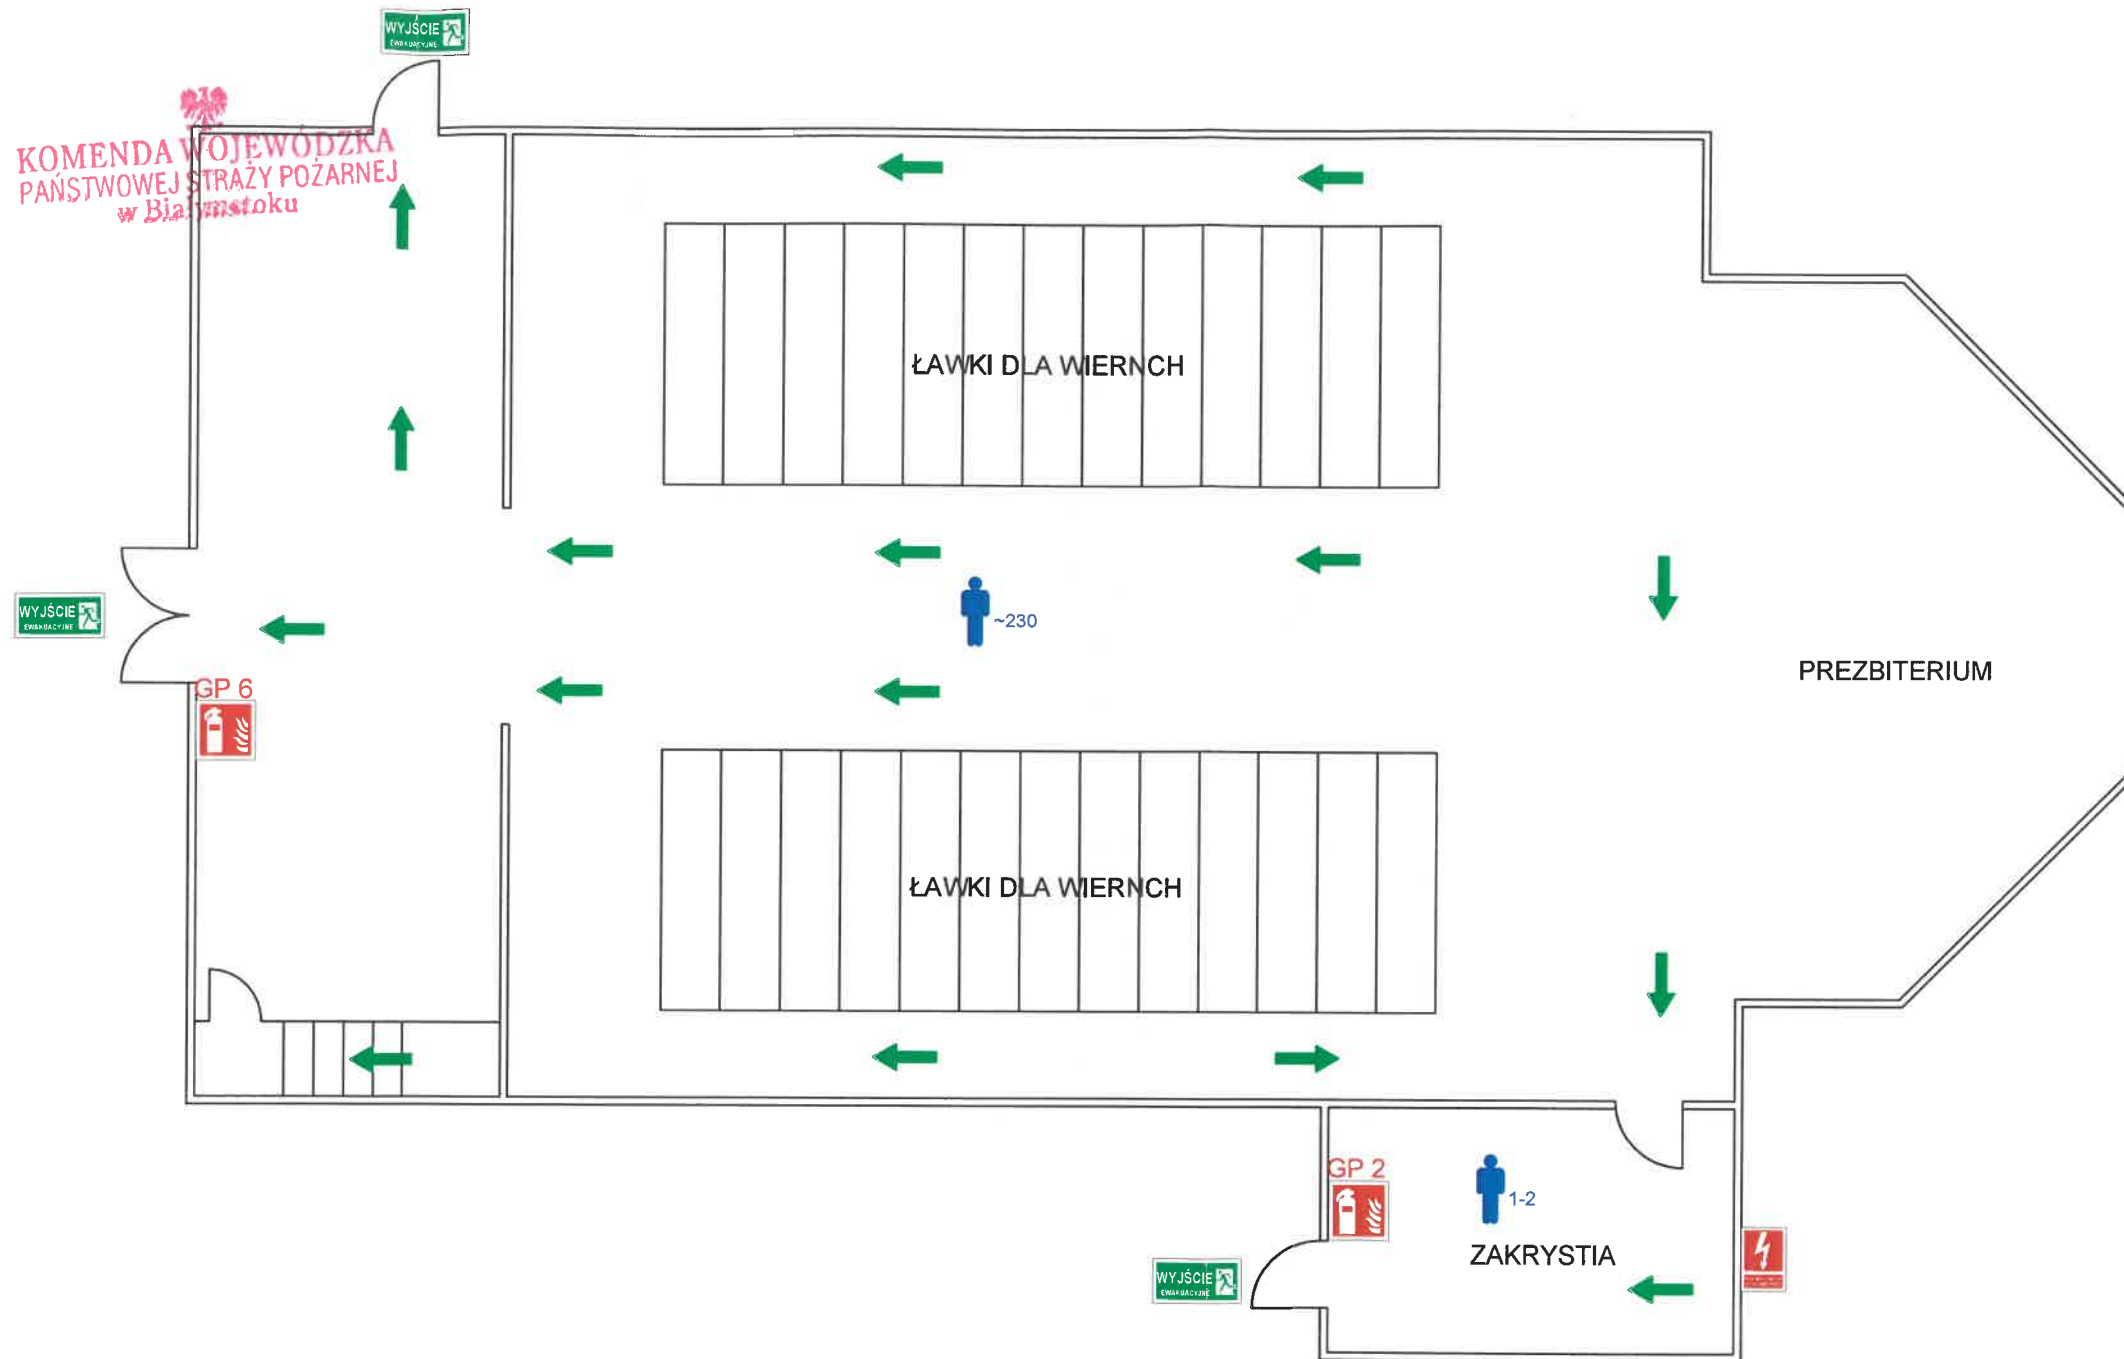

5 PRZEWIDYWANA LICZBA OSÓB

GAŚNICA

PRZECIWPOŻAROWY WYŁĄCZNIK PRĄDU (PWP)

KIERUNEK EWAKUACJI


WYJŚCIE EWAKUACYJNE

Powierzchnia:	320,0 m <sup>2</sup>
Powierzchnia: - użytkowa (cały budynek)	320,0 m <sup>2</sup>
Kubatura:	2710,0 m <sup>3</sup>
Wysokość budynku:	<12 m, (N)
Liczba kondygnacji bud.:	1, NADZIEMNE
Kategoria zagrożenia ludzi:	ZL I
Gęstość obciążenia ogniowego:	nie oblicza się
Strefa zagrożenia wybuchem:	nie występuje
Ilość hydrantów na kondygnacji:	BRAK
Ilość gaśnic na kondygnacji:	GP 6 - 1 szt.; GP 2 - 1 szt.

Obiekt:	Kościół Parafii Rzymskokatolickiej pw. Świętej Doroty Dziewicy i Męczennicy w Domanowie, Domanowo 75 17-12- Brańsk
Temat:	EKSPERTYZA TECHNICZNA w trybie § 1 ust. 2 rozporządzenia Ministra Spraw Wewnętrznych i Administracji z dnia 7 czerwca 2010 roku w sprawie ochrony przeciwpożarowej budynków, innych obiektów budowlanych terenów (Dz. U. Nr 109, poz. 719 ze zmianami wprowadzonymi w Dz. U. 2019 poz. 67, Dz. U. 2022 poz. 1620)
Opracował:	mgr inż. Piotr Janusz Gilewski Rzecznik do spraw zabezpieczeń Przeciwpożarowych, nr uprawnień KG PSP 470/2005
Nazwa rysunku:	Rzut parteru
Skala:	Poglądowa
Nr rys.	2



KOMENDA WOJEWÓDZKA  
PAŃSTWOWEJ STRAŻY POŻARNEJ  
w Białymstoku

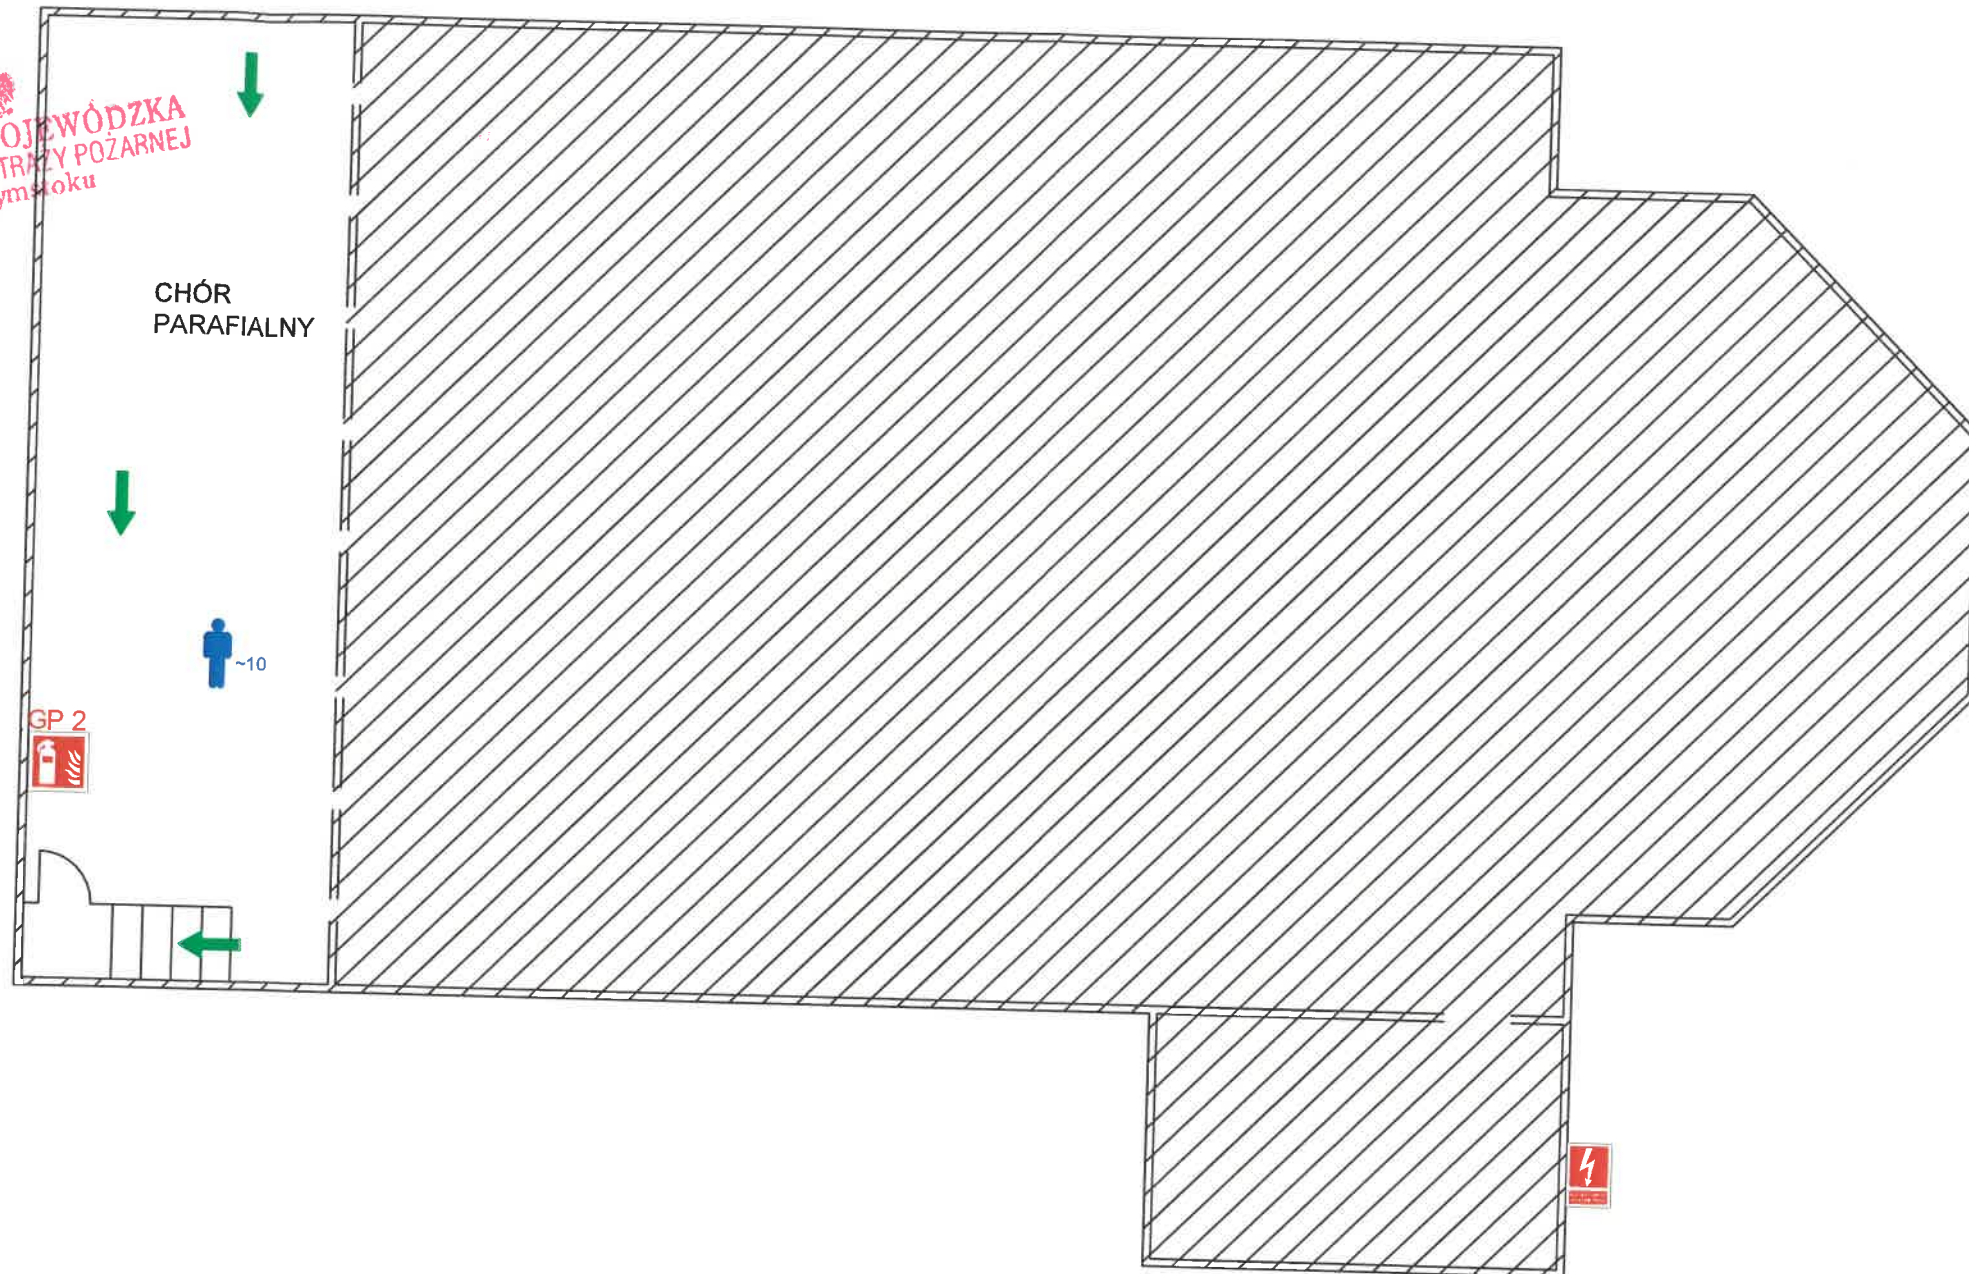

Powierzchnia: - użytkowa (cały budynek)	320,0 m <sup>2</sup>
Kubatura:	2710,0 m <sup>3</sup>
Wysokość budynku:	<12 m, (N)
Liczba kondygnacji bud.:	1, NADZIEMNE
Kategoria zagrożenia ludzi:	ZL I
Gęstość obciążenia ogniowego:	nie oblicza się
Strefa zagrożenia wybuchem:	nie występuje
Ilość hydrantów na kondygnacji:	<b>BRAK</b>
Ilość gaśnic na kondygnacji:	<b>GP 2 - 1 szt.</b>

 PRZEWIDYWANA LICZBA OSÓB

 GAŚNICA

 PRZECIWOŻAROWY WYŁĄCZNIK PRĄDU (PWP)

 KIERUNEK EWAKUACJI

Obiekt:	Kościół Parafii Rzymskokatolickiej pw. Świętej Doroty Dziewicy i Męczennicy w Domanowie, Domanowo 75 17-12- Brańsk
Temat:	EKSPERTYZA TECHNICZNA w trybie § 1 ust. 2 rozporządzenia Ministra Spraw Wewnętrznych i Administracji z dnia 7 czerwca 2010 roku w sprawie ochrony przeciwpożarowej budynków, innych obiektów budowlanych i terenów (Dz. U. Nr 109, poz. 719 ze zmianami wprowadzonymi w Dz. U. 2019 poz. 67, Dz. U. 2022 poz. 1620)
Opracował:	mgr inż. Piotr Janusz Gilewski Rzecznik do spraw zabezpieczeń Przeciwpożarowych nr uprawnień KG PSp 470/2005
Nazwa rysunku:	Rzut chóru
Skala:	Poglądowa
Nr rys.:	3